


◎館内図

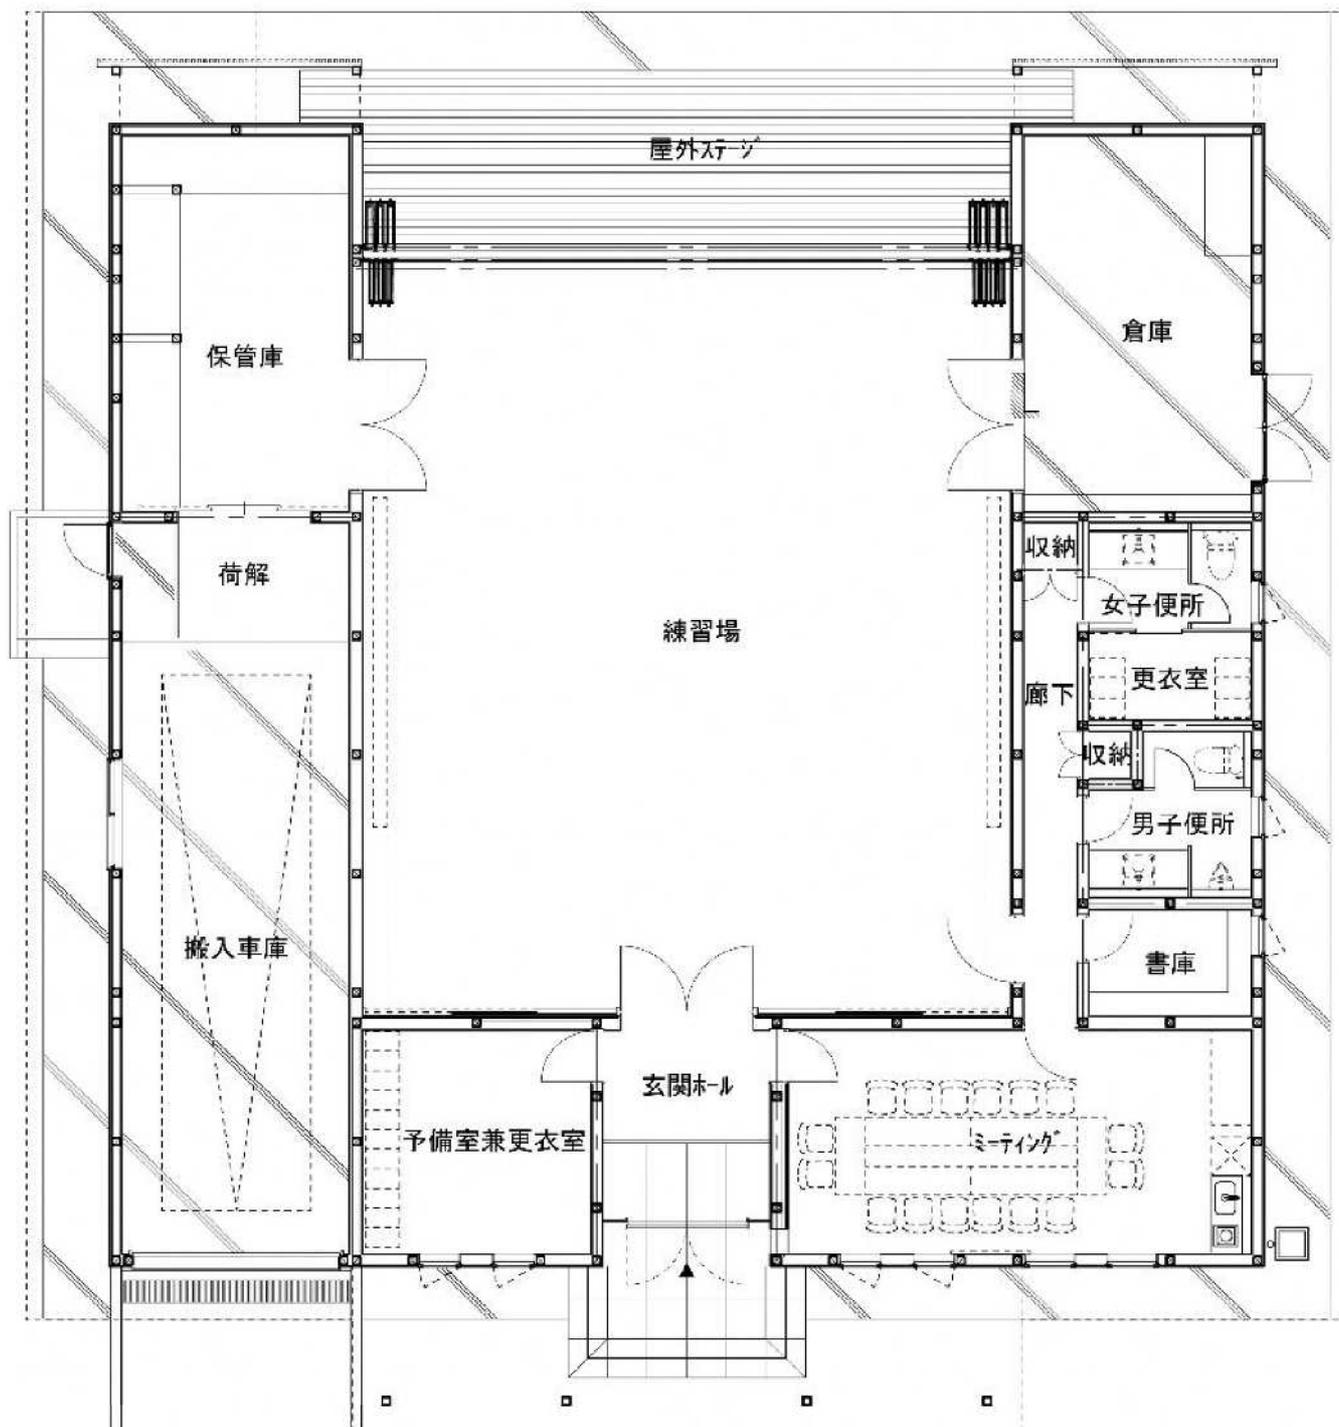

- ・ 練習場とミーティングルームに冷暖房を完備しています。
- ・ ミーティングルームにテーブル（6台）と椅子（20脚）があります。
- ・ 倉庫・保管庫・荷解・搬入車庫・書庫の使用できません。