

学校施設概要


施設名称	中川根第一小学校	所在地	榛原郡川根本町徳山100
建築年月日	校舎:昭和47年 6月30日(50) 屋体:昭和53年 2月28日(44)	(耐震補強)	(校舎 昭和62年 9月16日) (屋体 耐震診断のみ実施)
構造	校舎:鉄筋コンクリート造 屋体:鉄骨造	延床面積	校舎:3,090㎡ 屋体: 831㎡
特記事項	✓避難所指定(対象災害:地震、土砂災害 対象地区:藤川)		





中川根第一小学校 航空写真




中川根第一小学校 位置(ハザードマップ上)

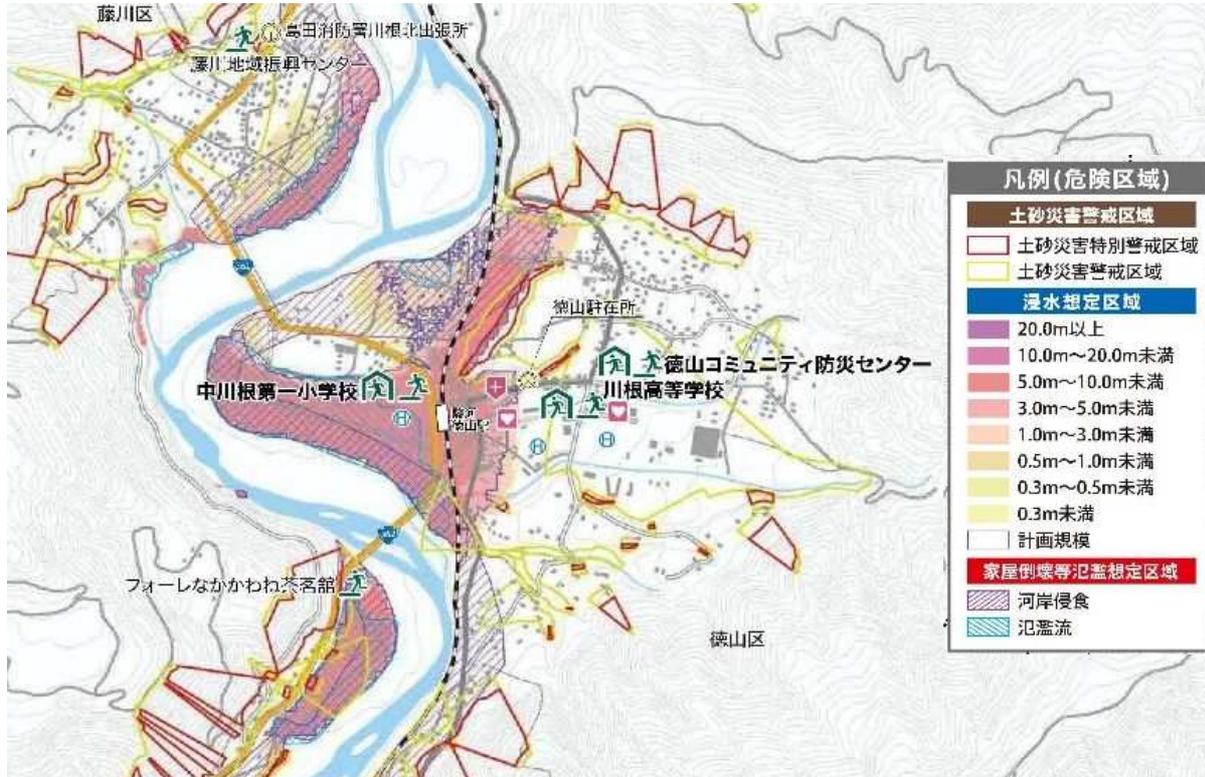

- 凡例
- 建 物
- ⊙ 未とりこし建物
 - ⊗ 危険建物
 - ⊕ 併用途物
 - ⊖ 一時使用建物
 - ⊗ 区外教育環境整備事業によるもの
- 建物以外の取付物
- ⊚ 正門 通門
 - ⊚ 踏車置場
 - ⊚ 芝 生
 - ⊚ 池

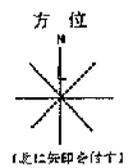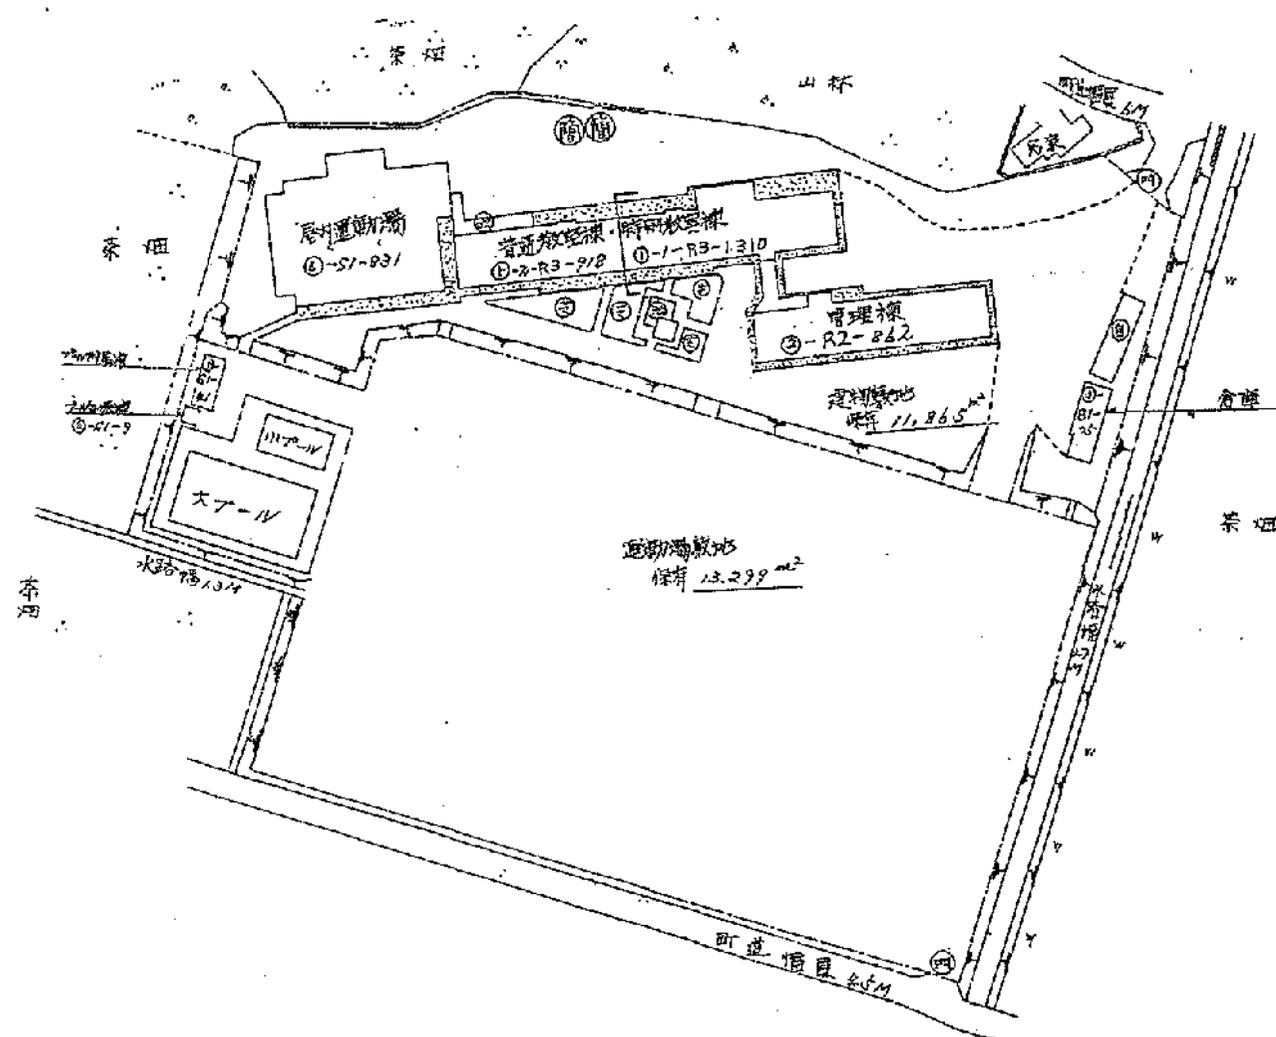

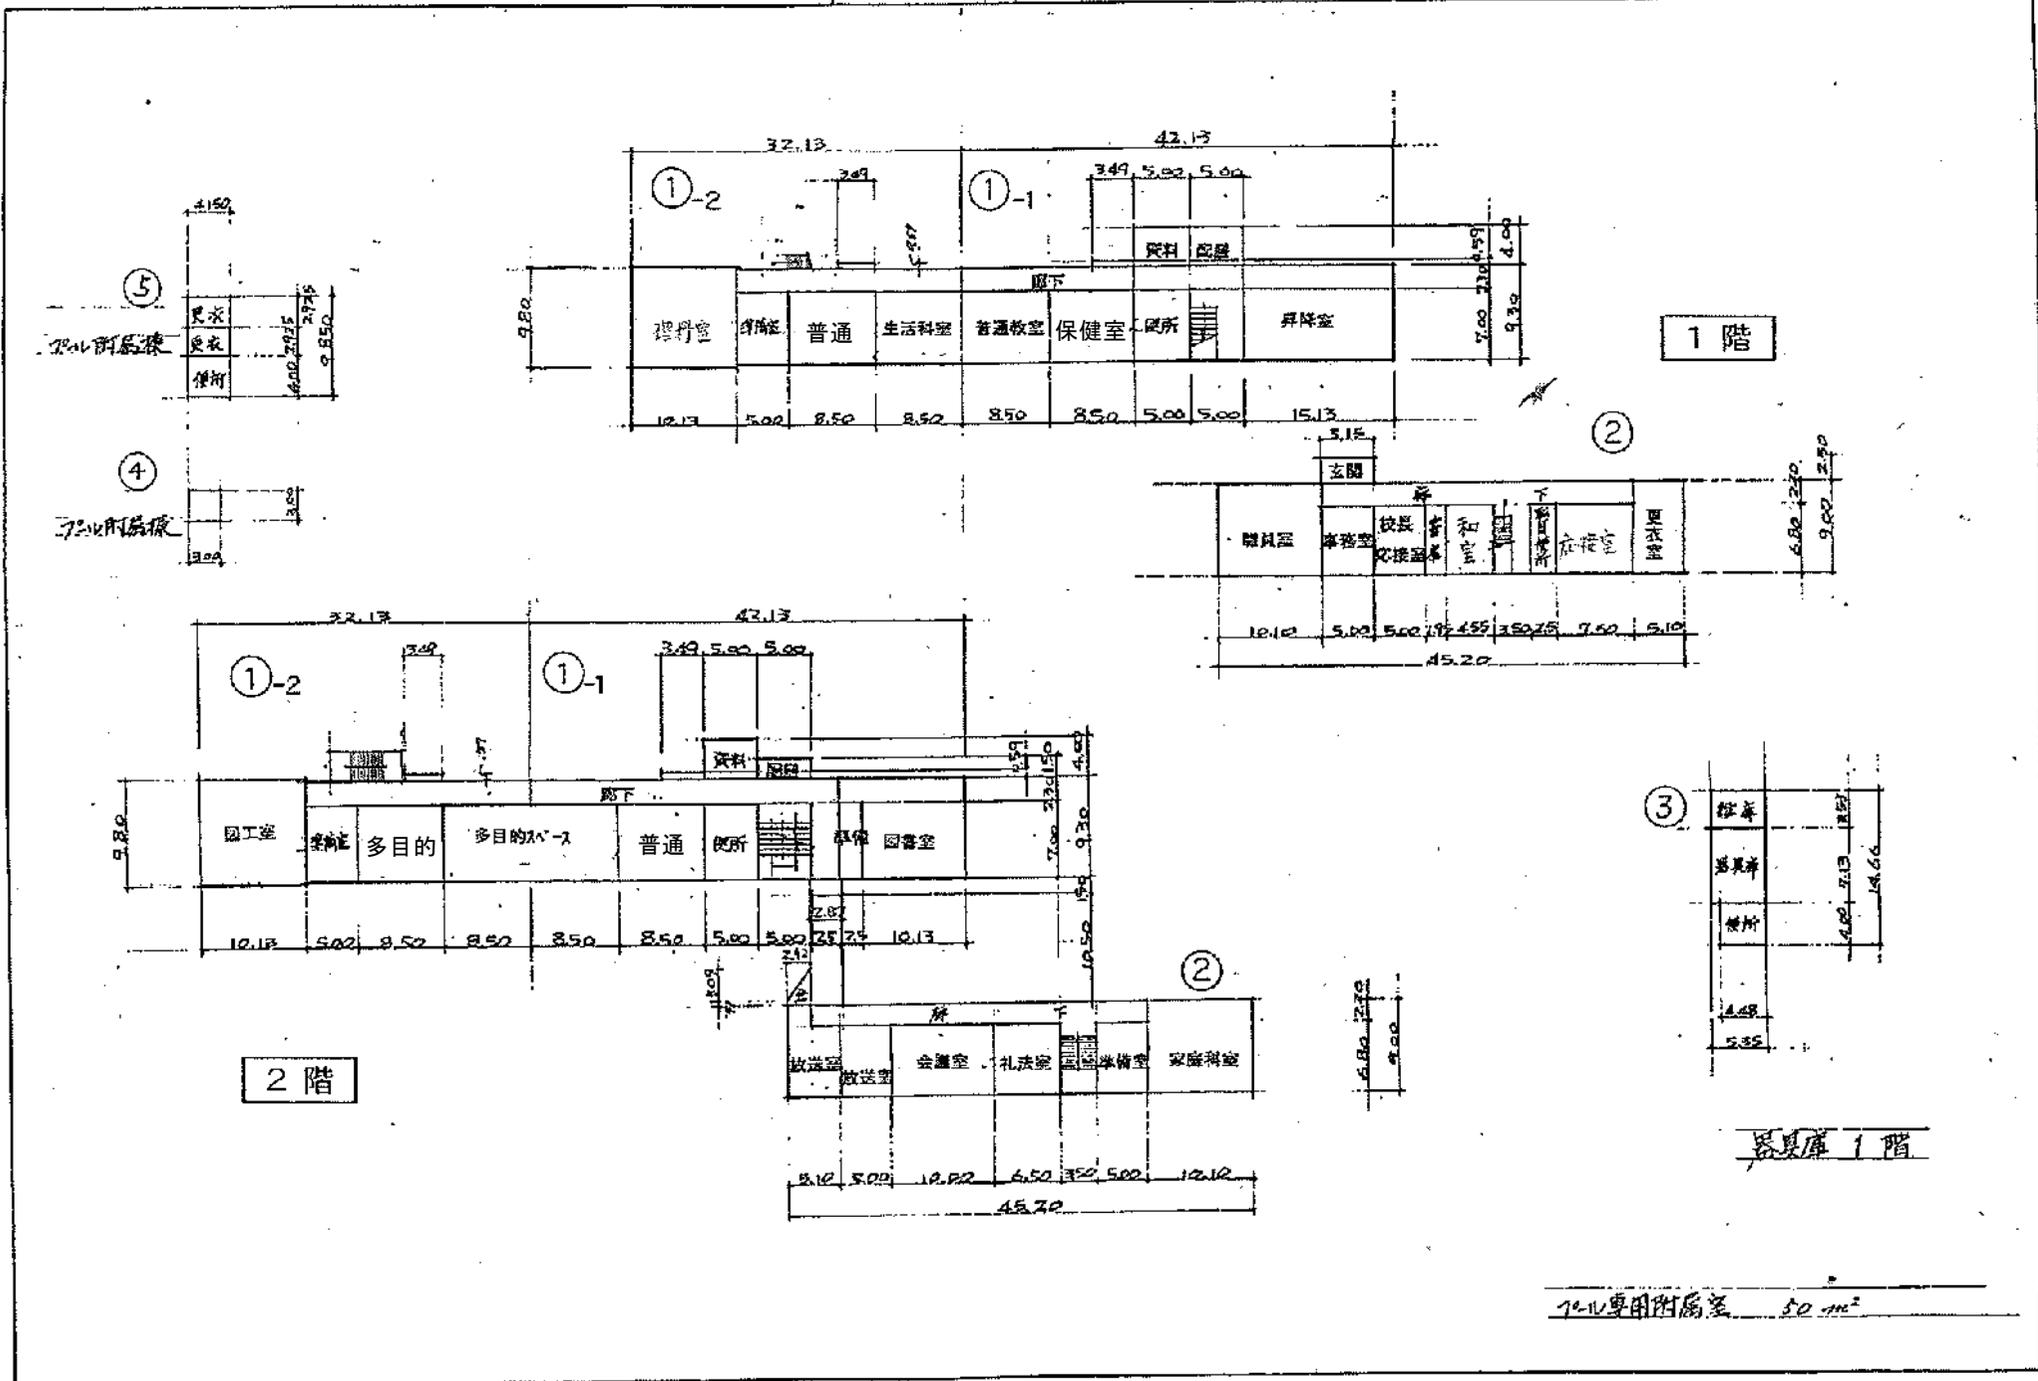

附属庫 50 m²

平面図	縮尺	600 (等)	中川根第一小学校	種別	面積	延床面積	床面積	延床面積	床面積	3501
				2	2	4	2	9	1	

